

Konsept: Zen Felsefesi

Senaryo:

Antalya, doğal ve kültürel zenginliğiyle öne çıkan bir şehir olmasına rağmen, kullanıcı odaklı ve ruhsal dengeyi önceleyen sağlık yapıları açısından eksiklikler barındırmaktadır. Mevcut dış klinikleri genellikle yalnızca işlevselliğe odaklanmakta, bireyin psikolojik konforunu göz ardı etmektedir.

Bu bağlamda geliştirilen Zen Smile, Zen felsefesinden ilham alarak tasarlanmış, hastalarına yalnızca tedavi değil aynı zamanda huzur sunmayı amaçlayan alternatif bir dış sağlığı merkezidir. Proje, Antalya'nın Muratpaşa ilçesinde doğayla uyumlu, sakinleştirici ve minimal tasarım diliyle kentteki sağlık yapıları anlayışına yeni bir soluk getirmeyi hedeflemektedir.


İlham Kaynakları:



VAZİYET PLANI:




B-B KESİTİ:

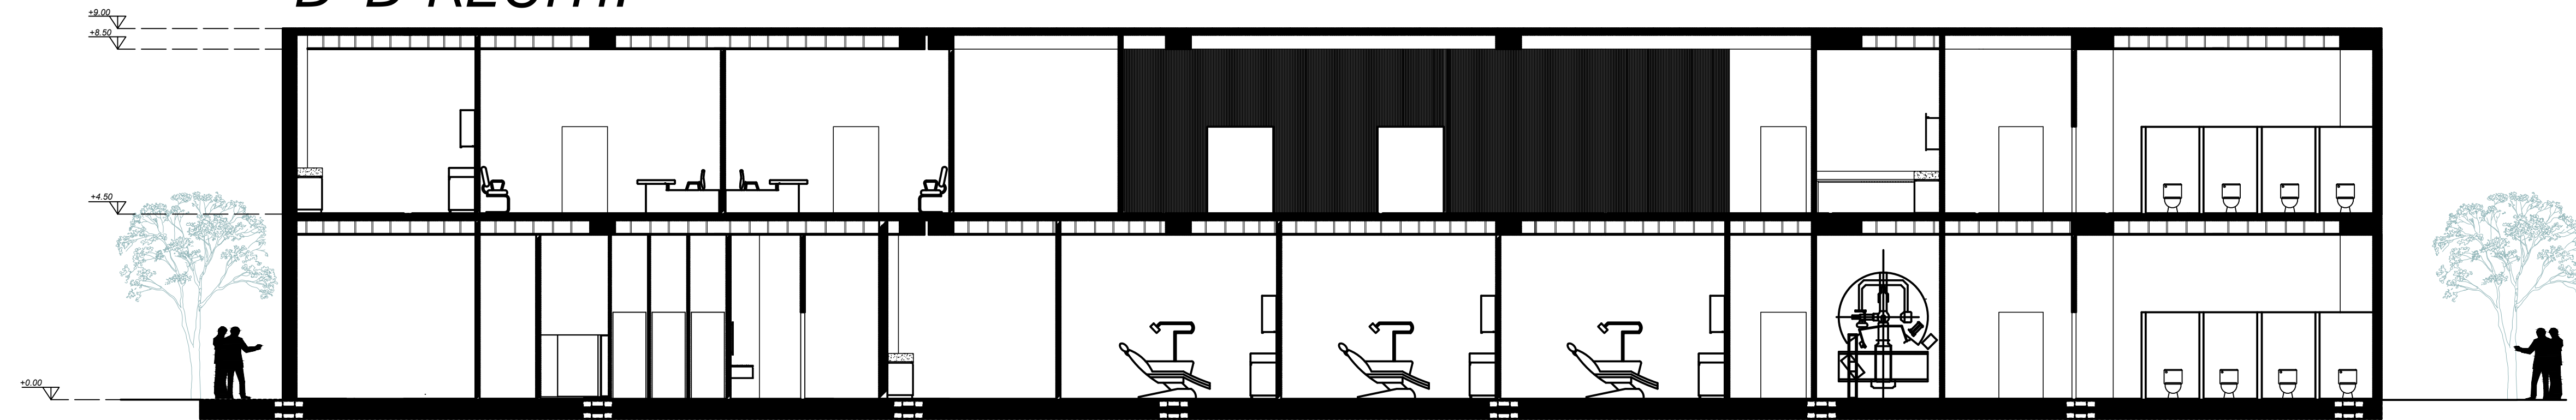


1/100 ÖLÇEK

A-A KESİTİ:

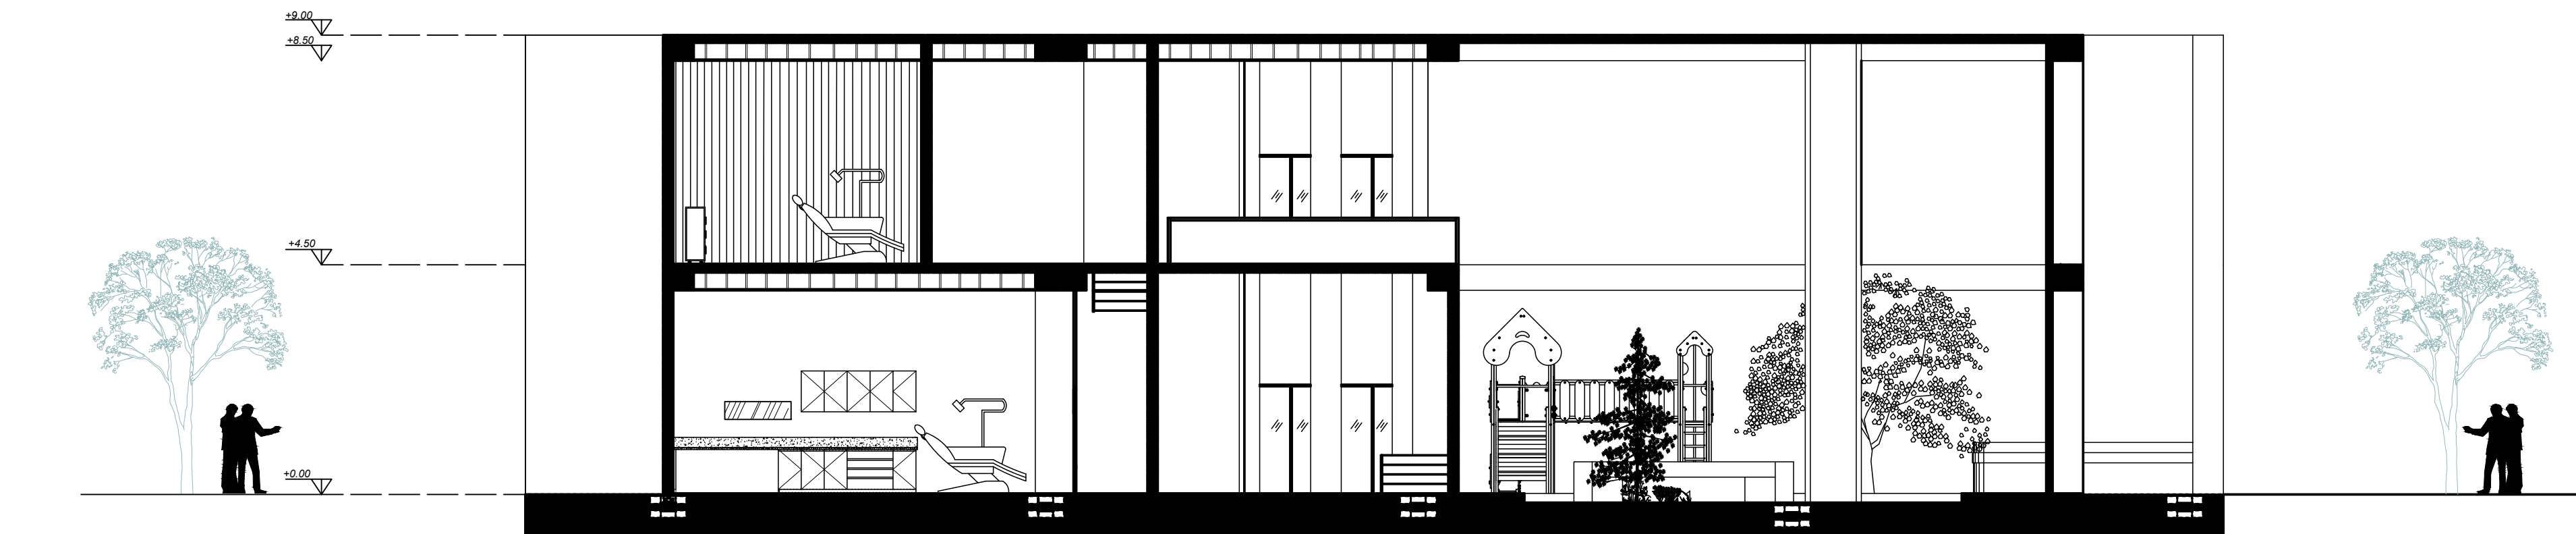

1/100 ÖLÇEK


DIŞ CEPHE GÖRÜNÜŞ 1:

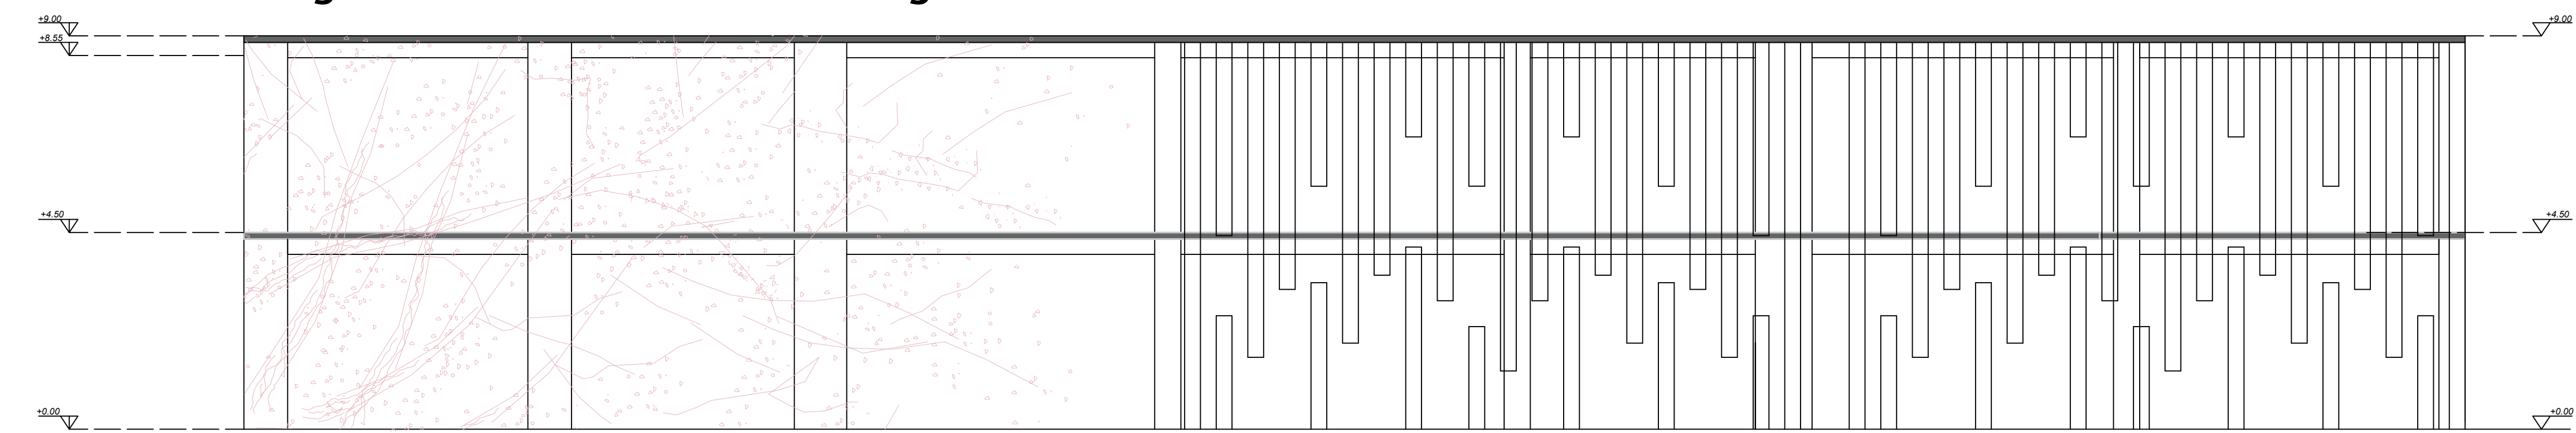

1/200 ÖLÇEK

1/100 ÖLÇEK

DIŞ CEPHE GÖRÜNÜŞ 2:

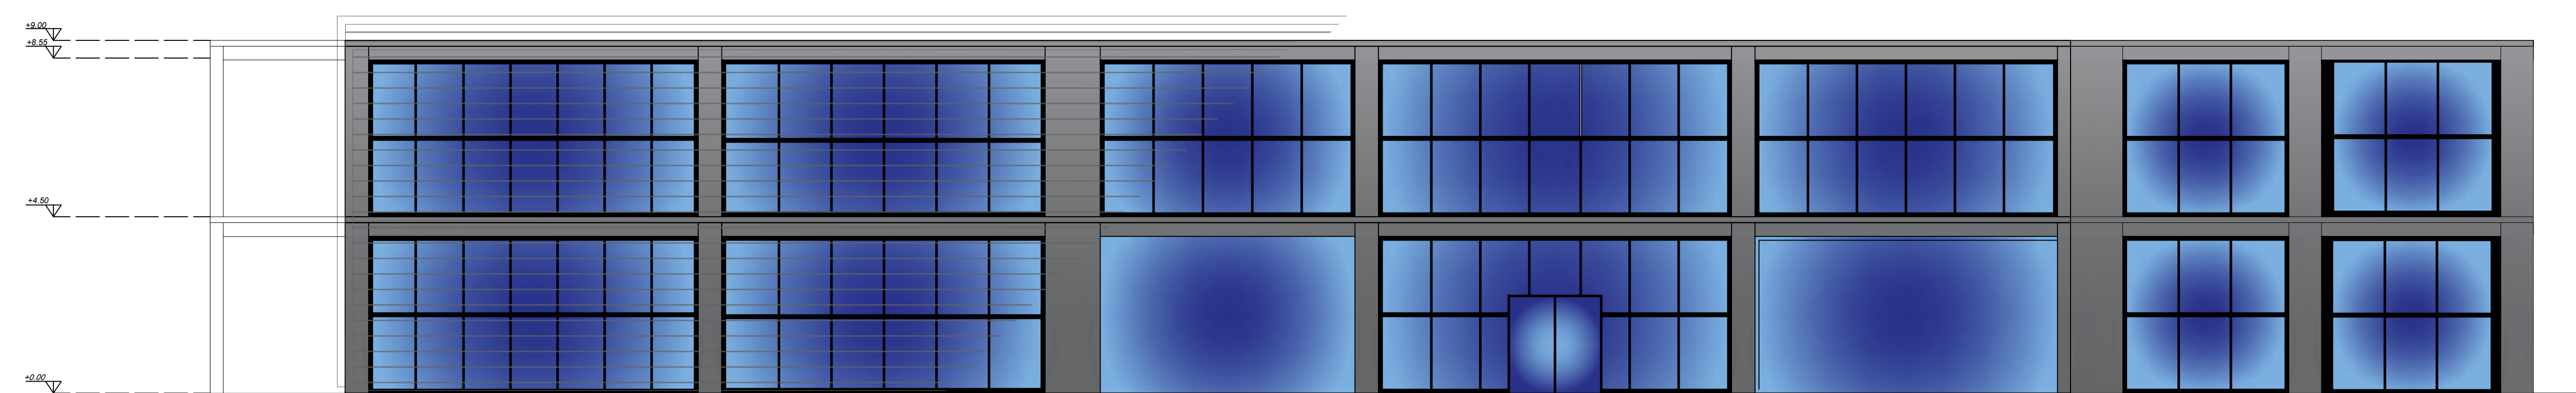

1/100 ÖLÇEK