



ZEMİN KAT DÖŞEME PLANI:

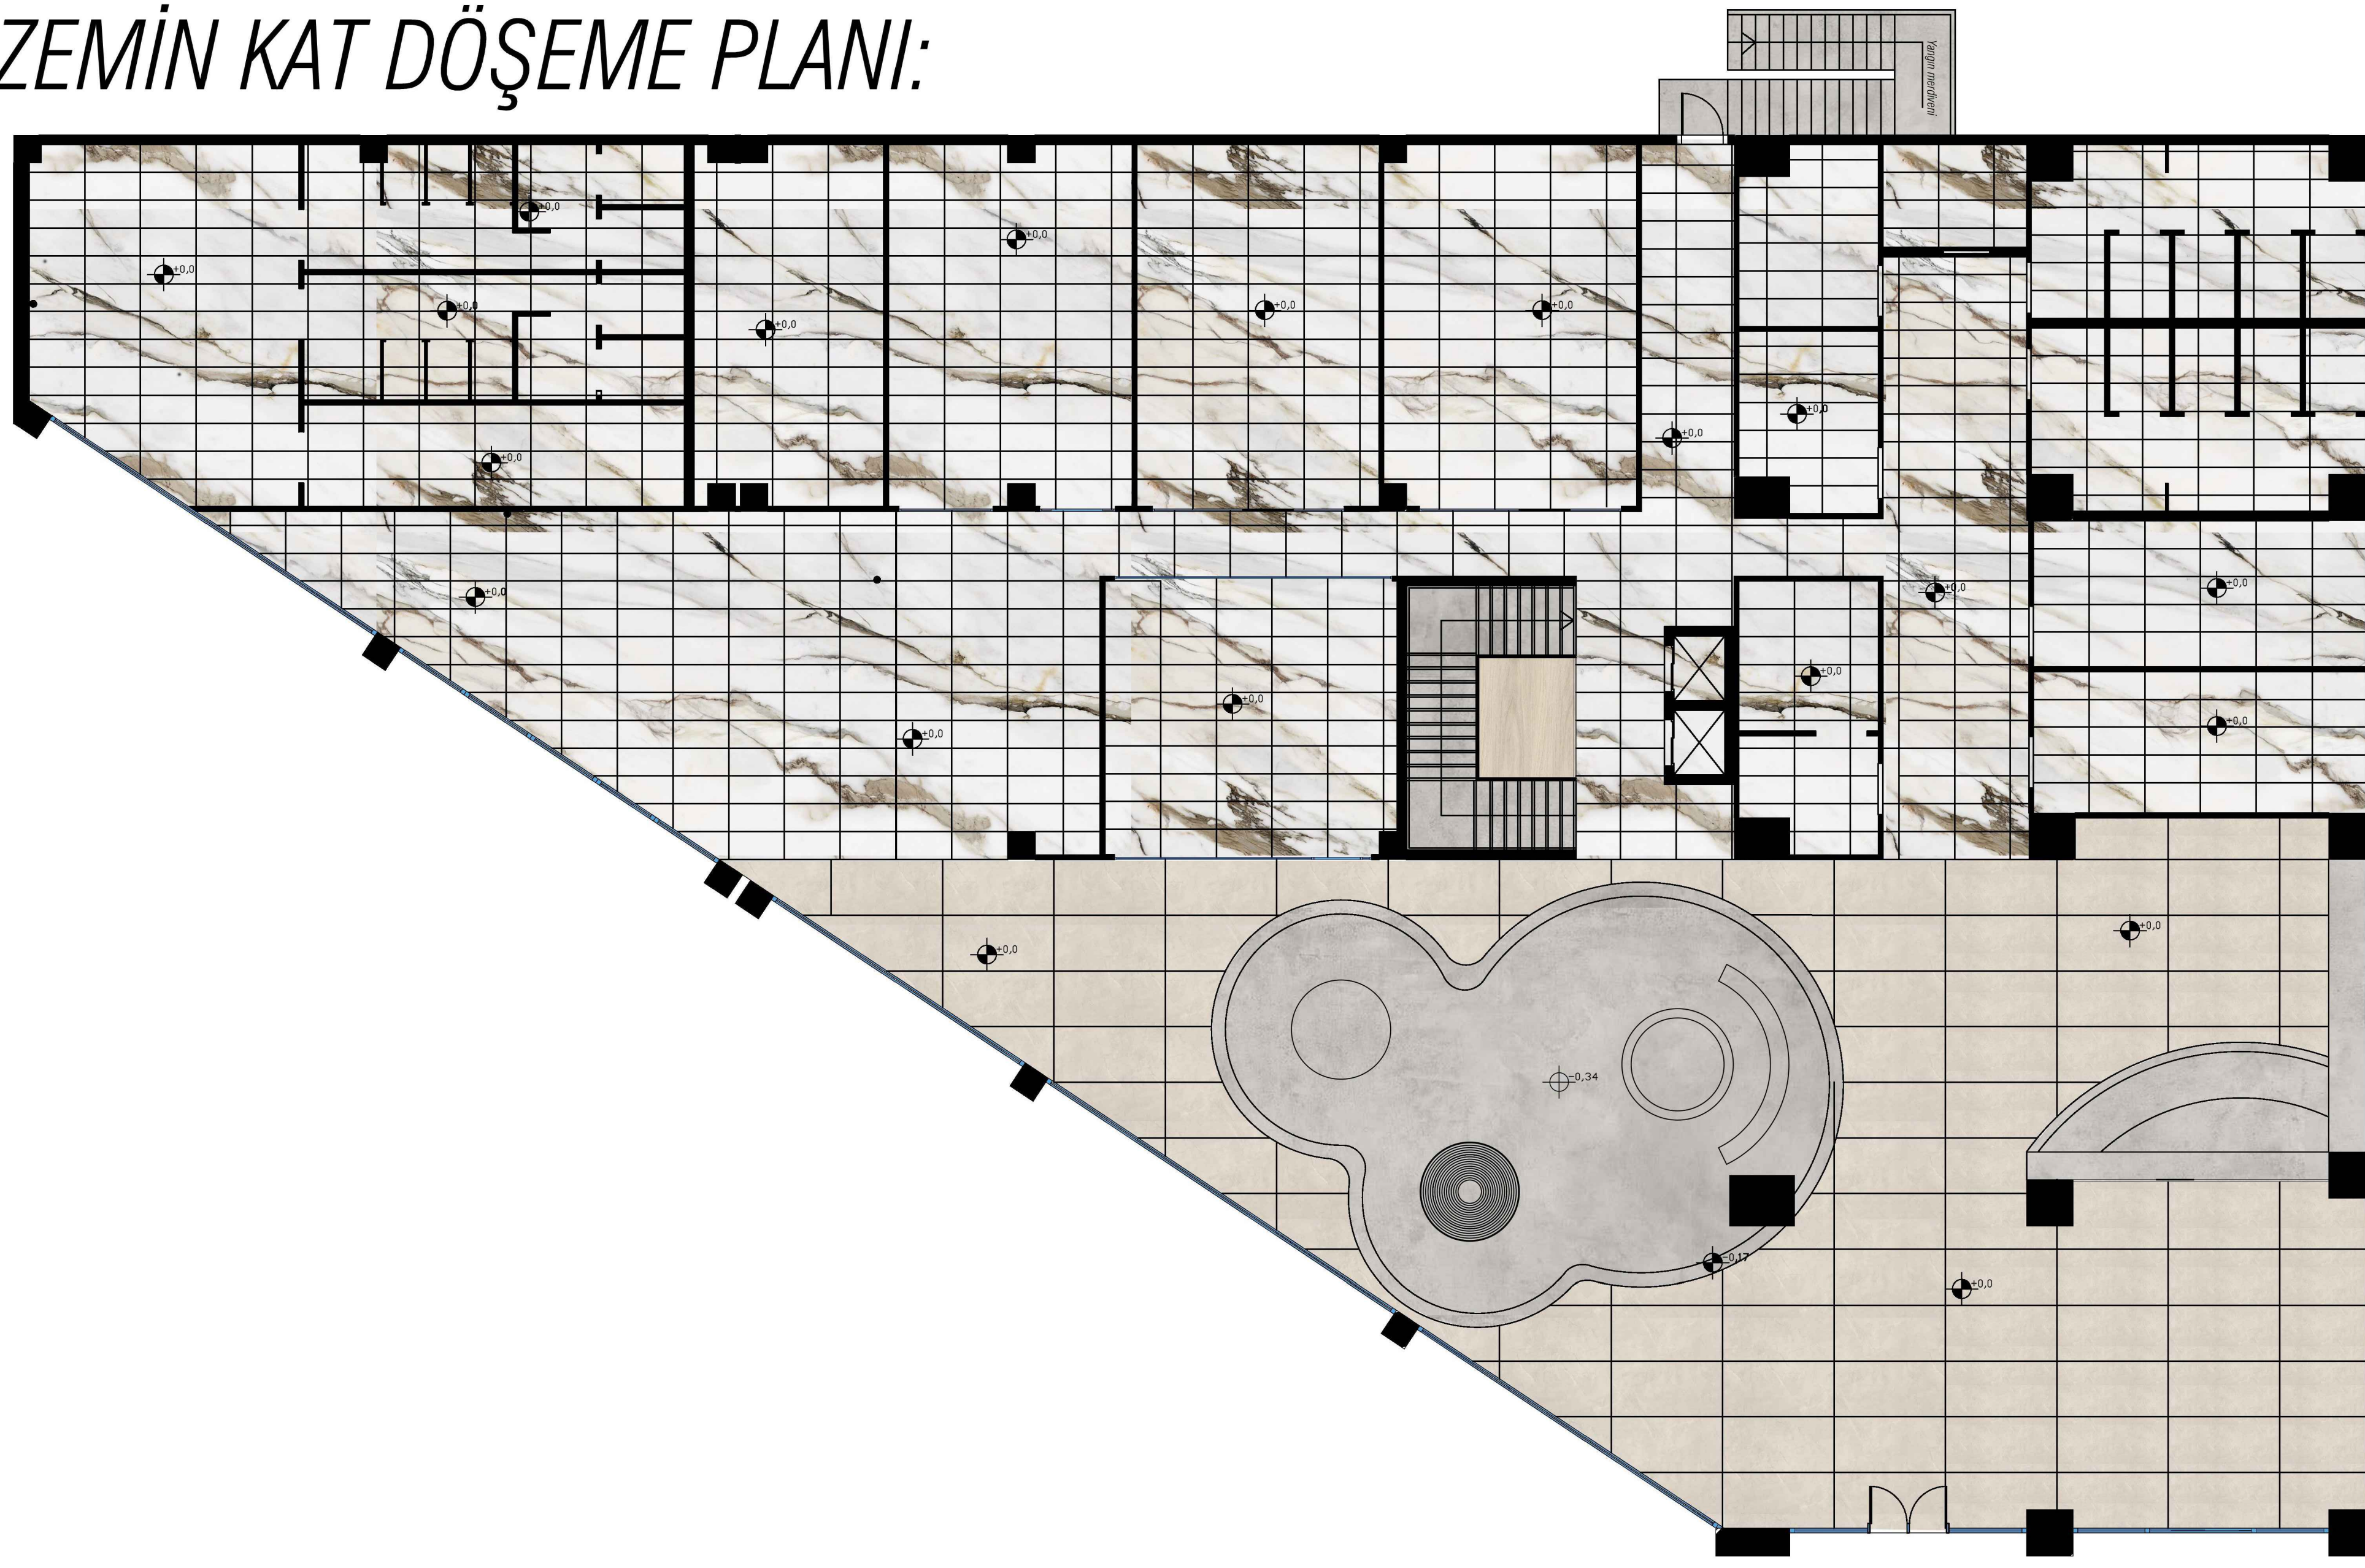


1/100 ÖLÇEK

BİRİNCİ KAT DÖŞEME PLANI:

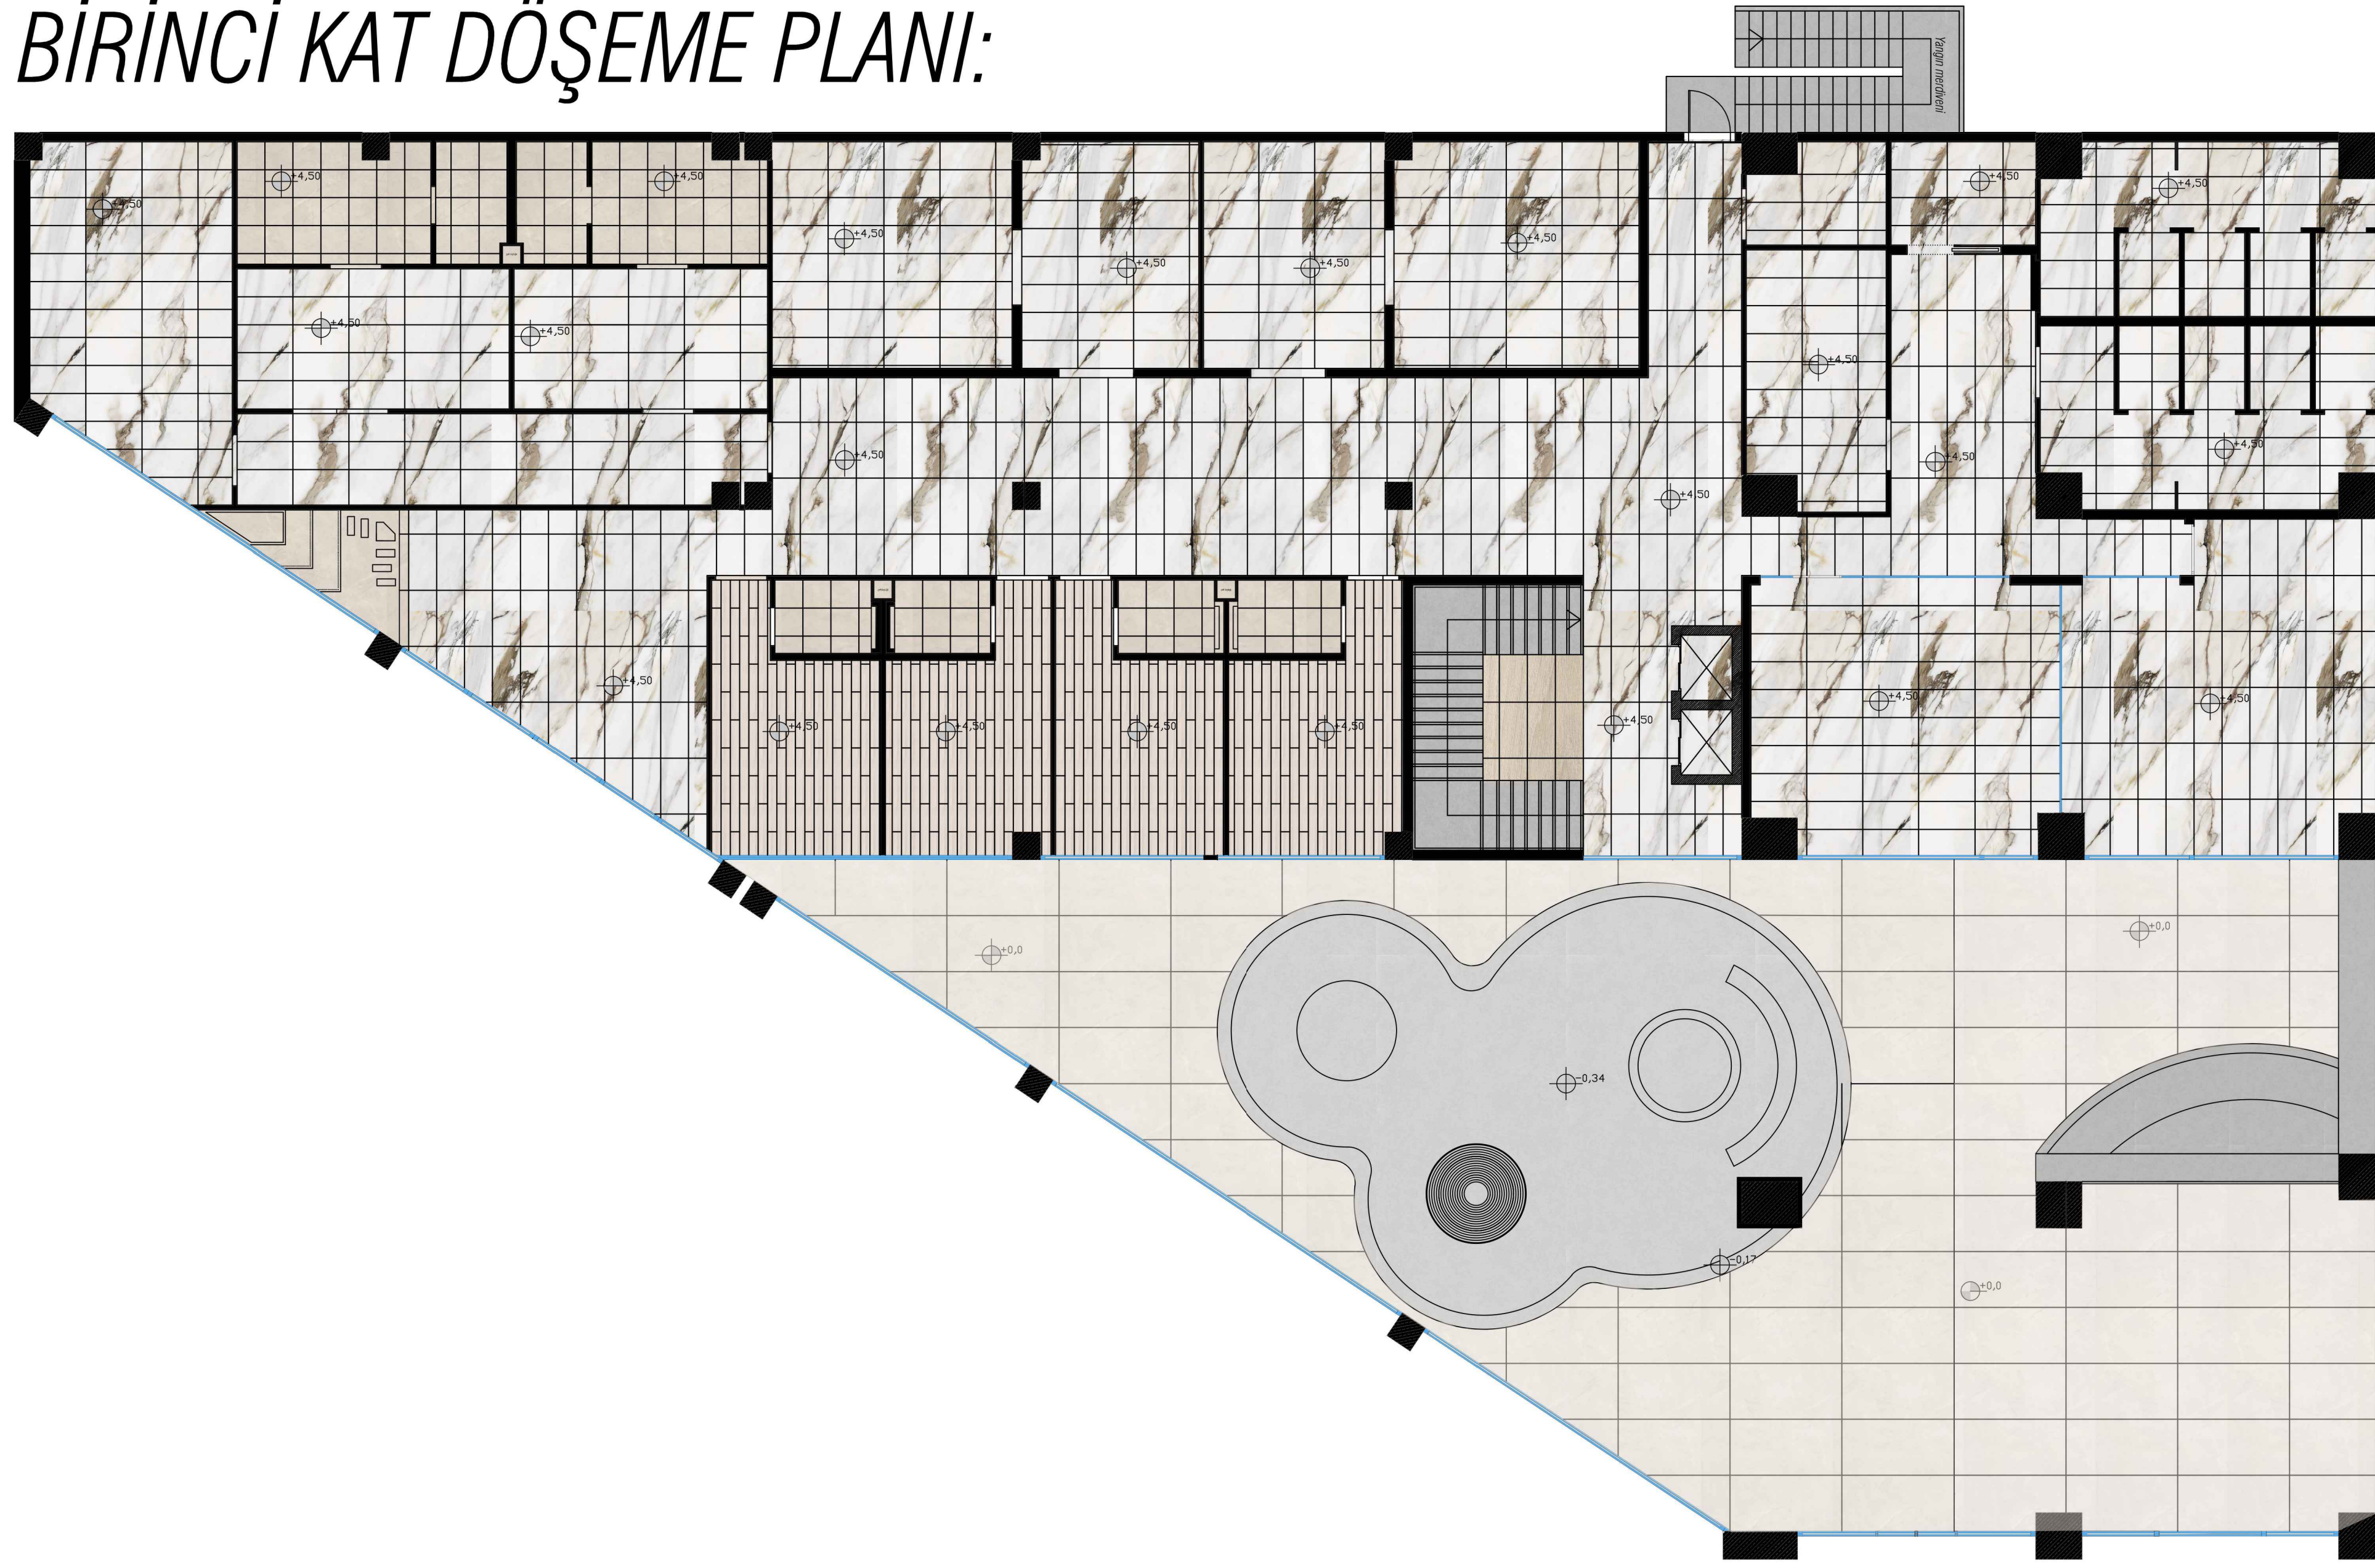

1/100 ÖLÇEK

ÖZEL ALAN PLANI:

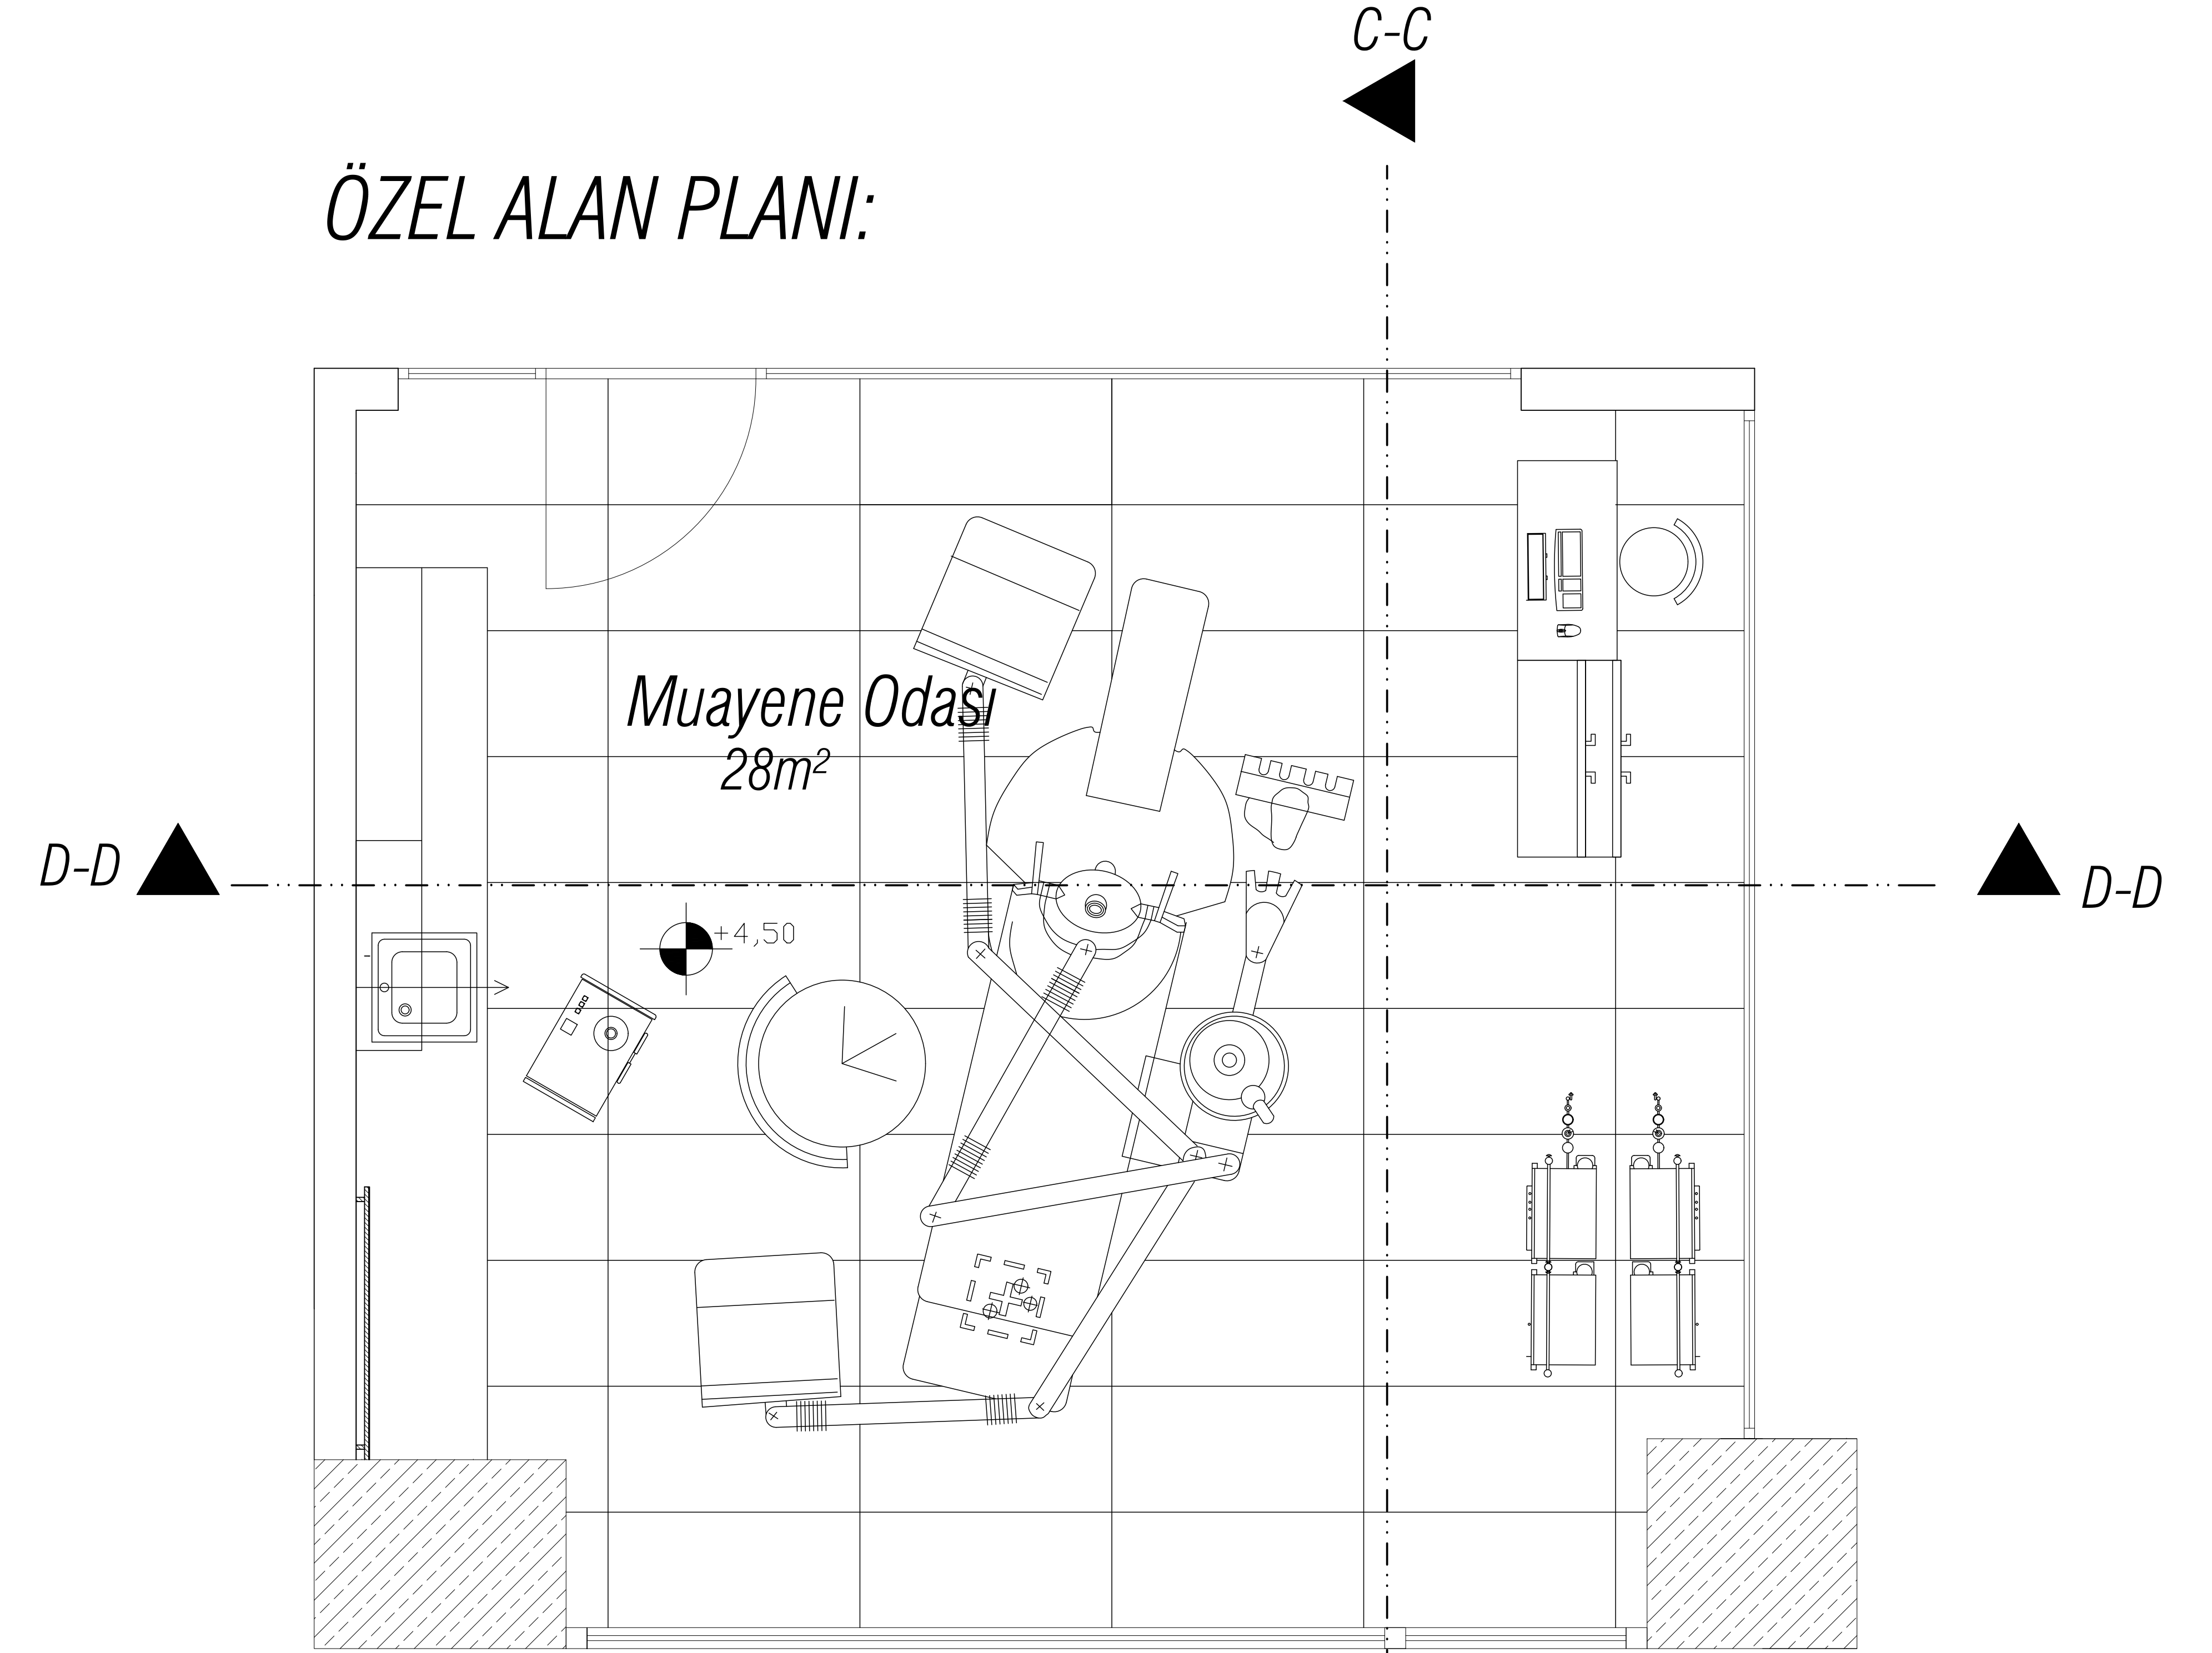

1/20 ÖLÇEK

