



C-C KESİTİ:

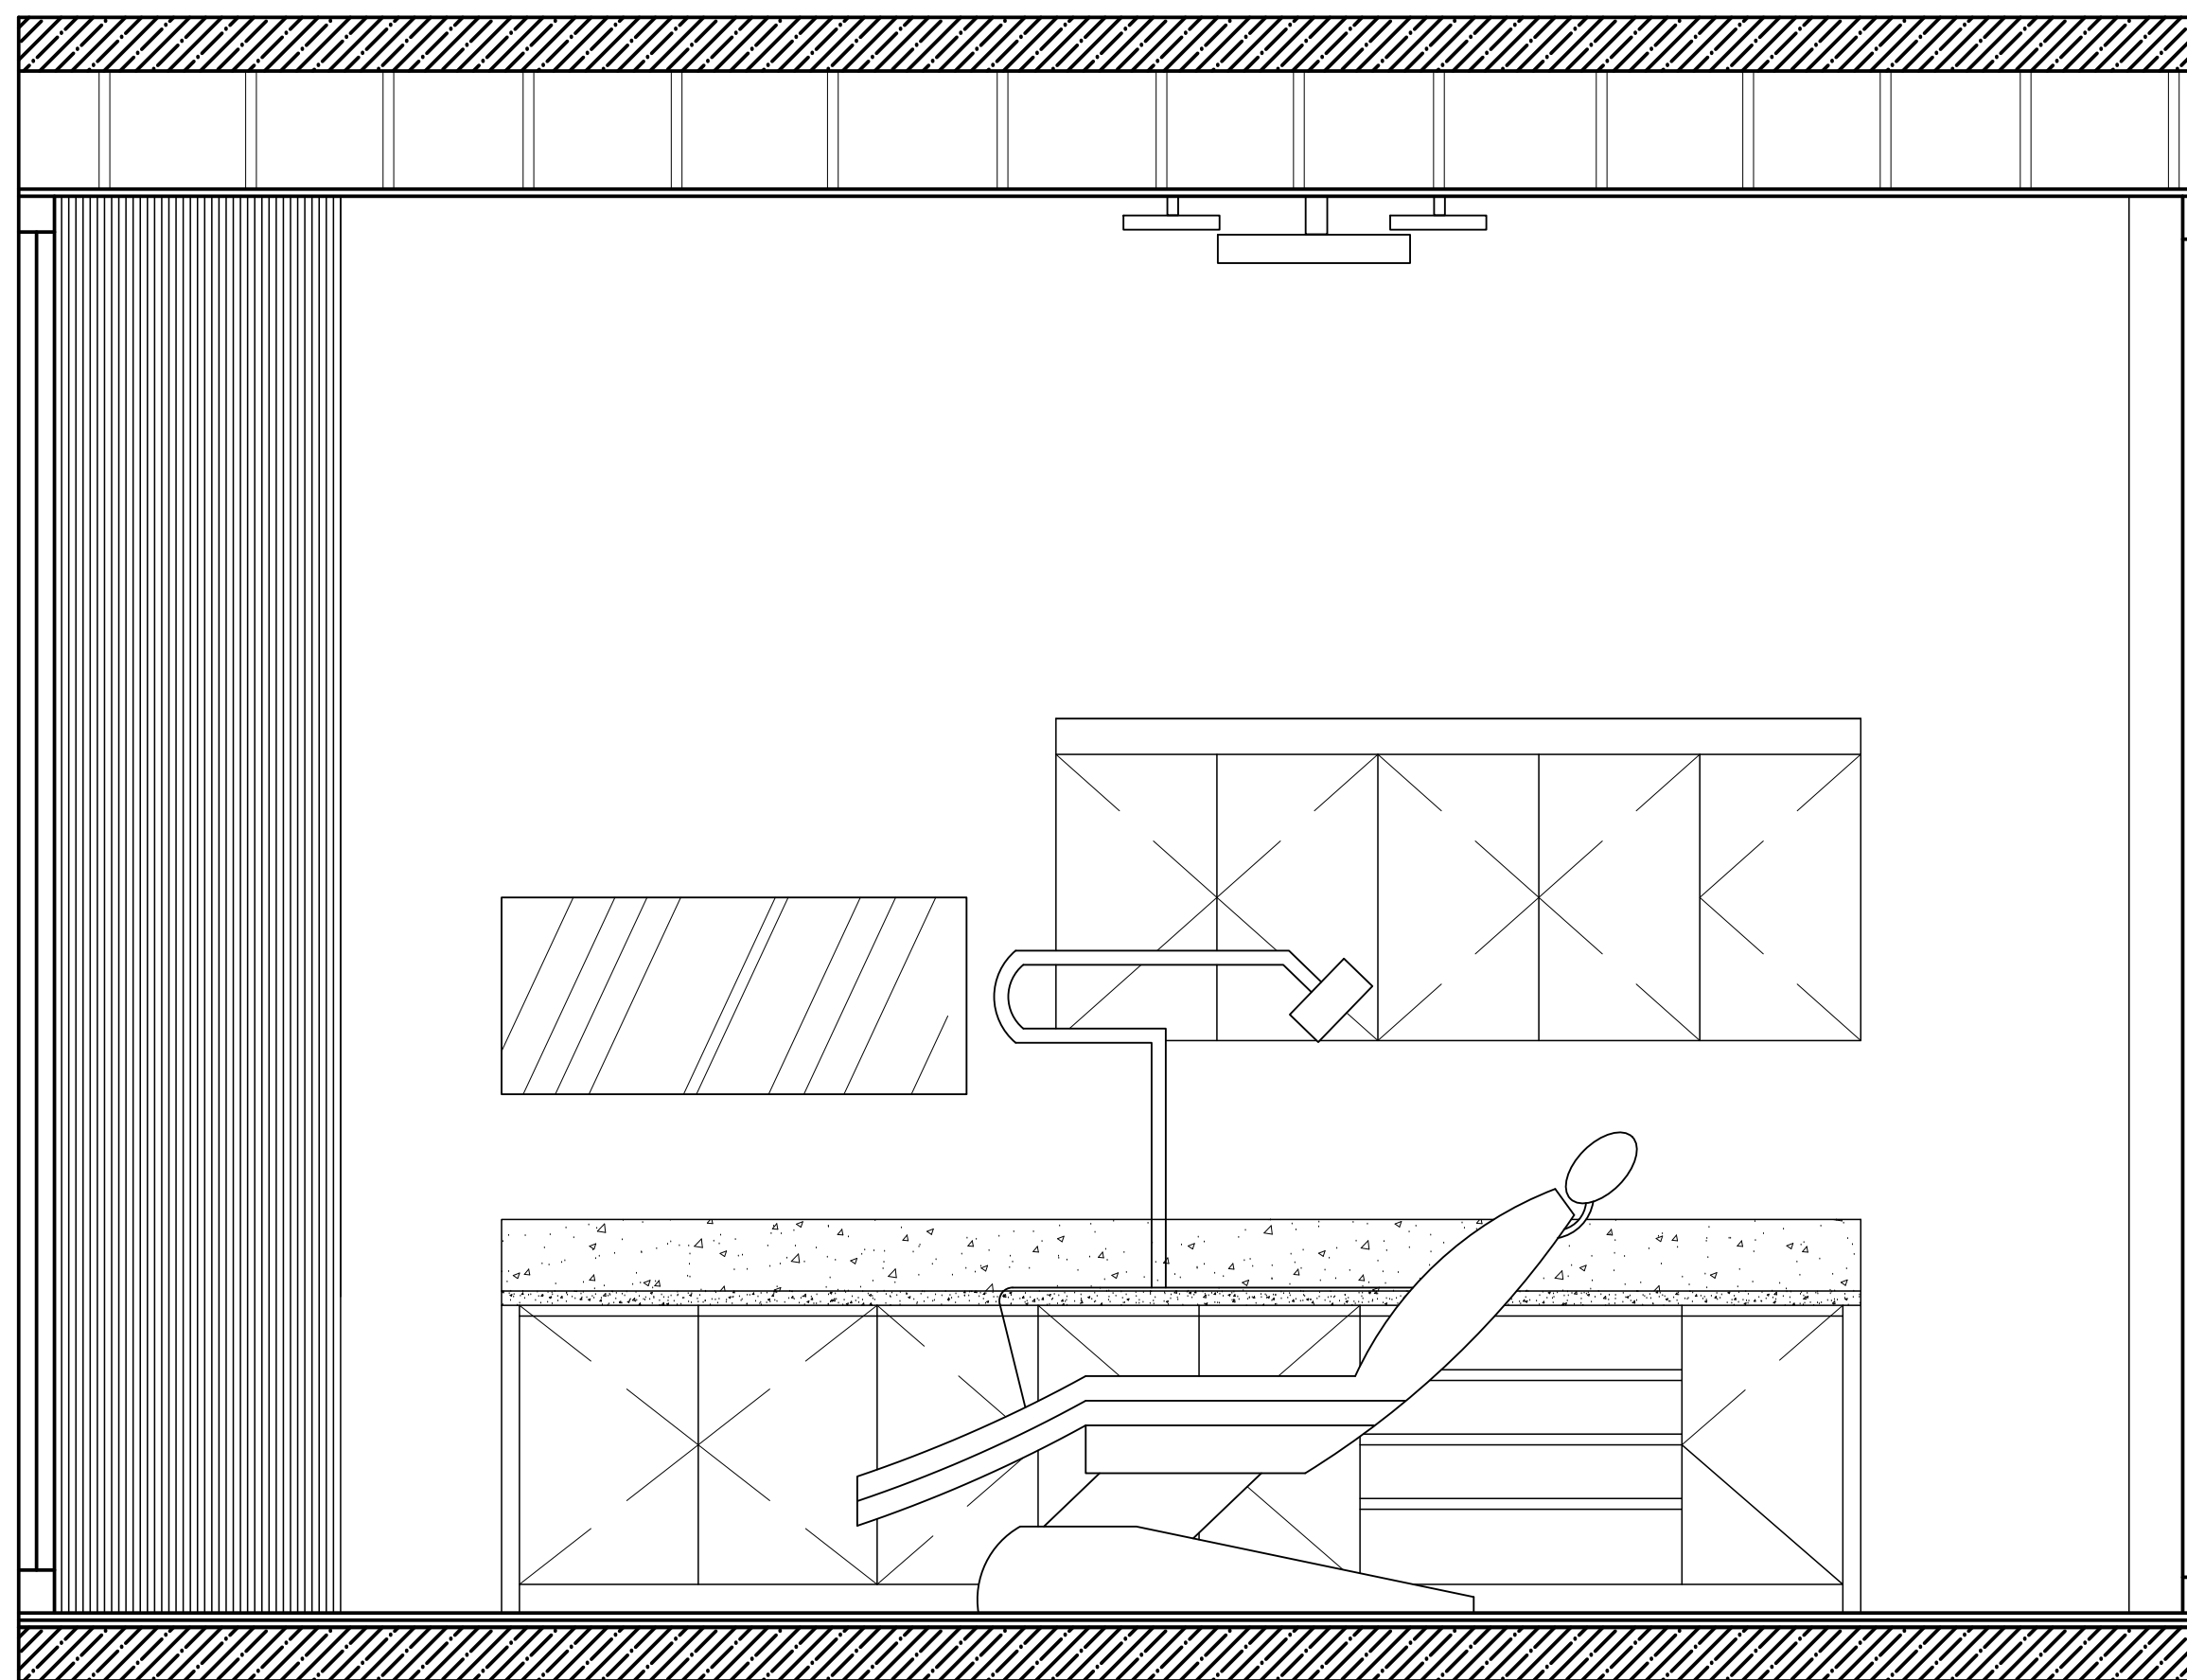


1/20 ÖLÇEK

D-D KESİTİ:

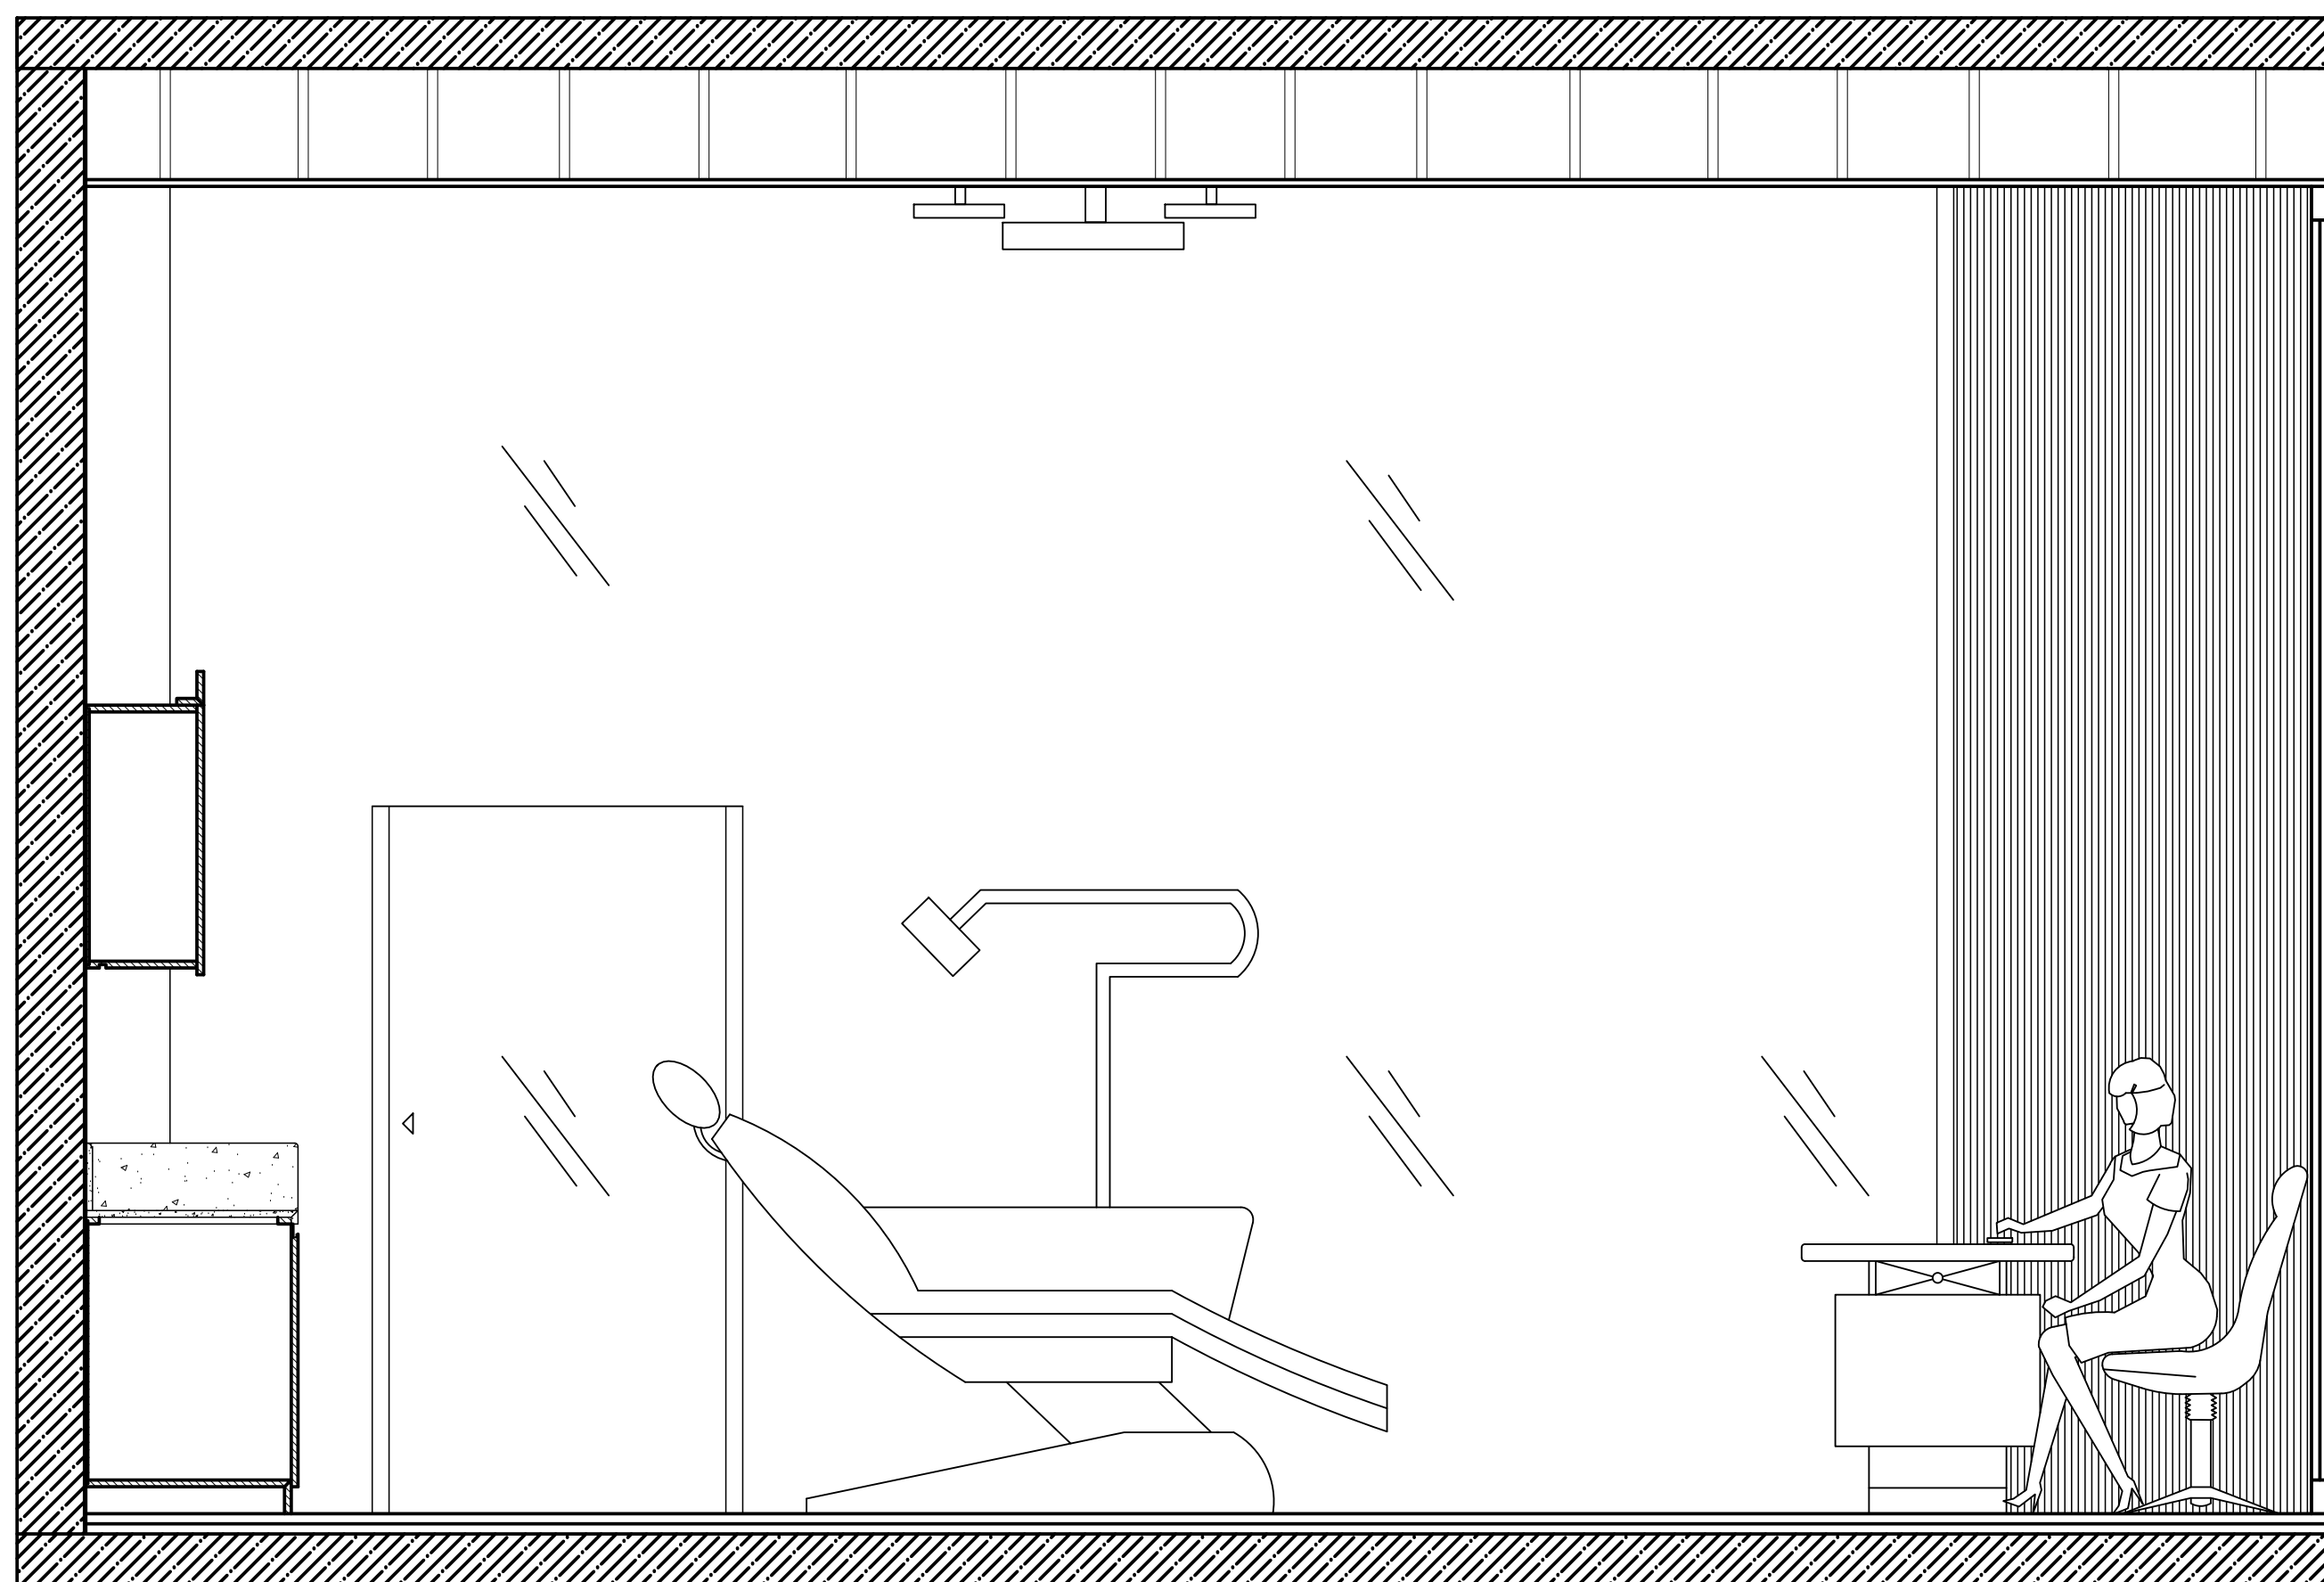

1/20 ÖLÇEK

DUVAR DETAYI:

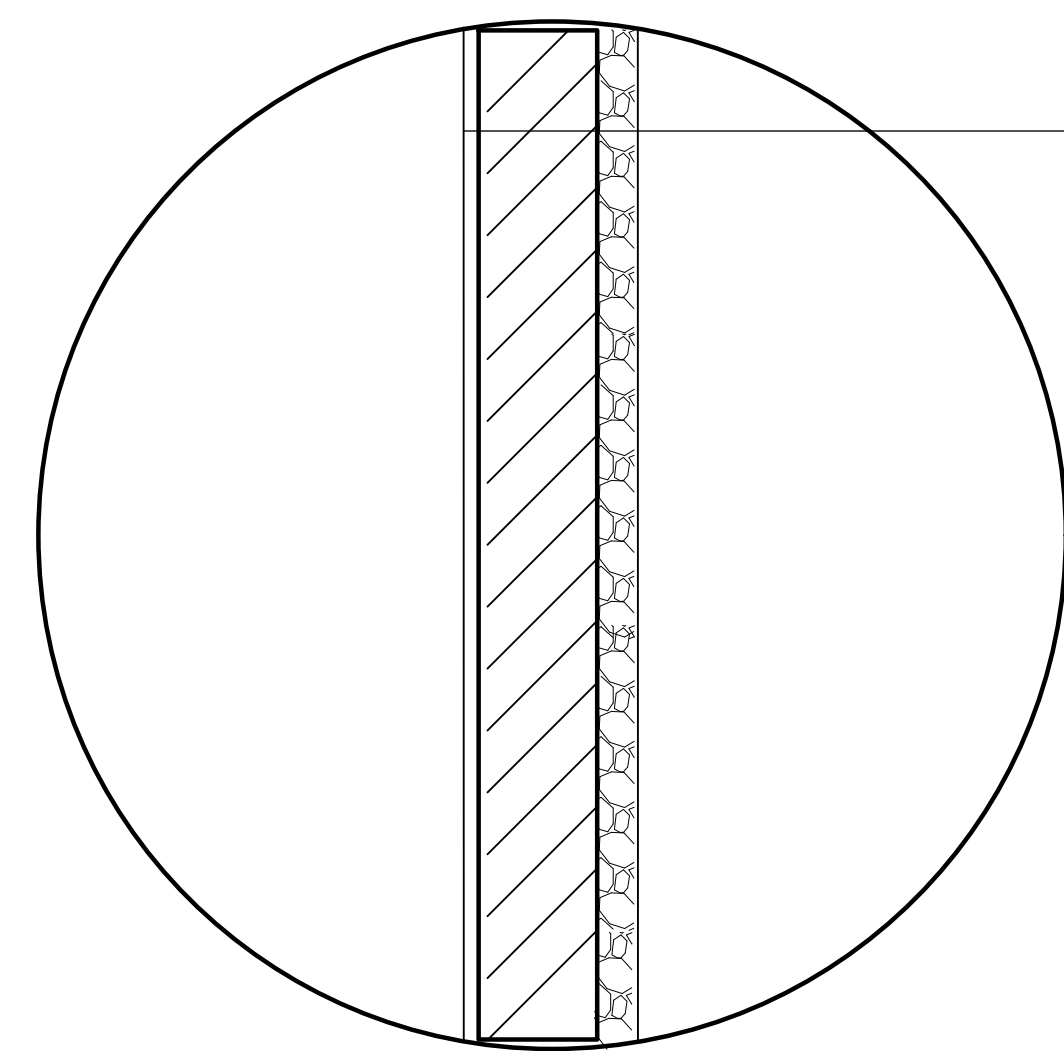


Alçı + Sıva (2 cm)

Tuğla Duvar (20 cm)

Isı Yalıtımı (3 cm)


Alçı + Sıva (2 cm)

MUAYENE DOLAP

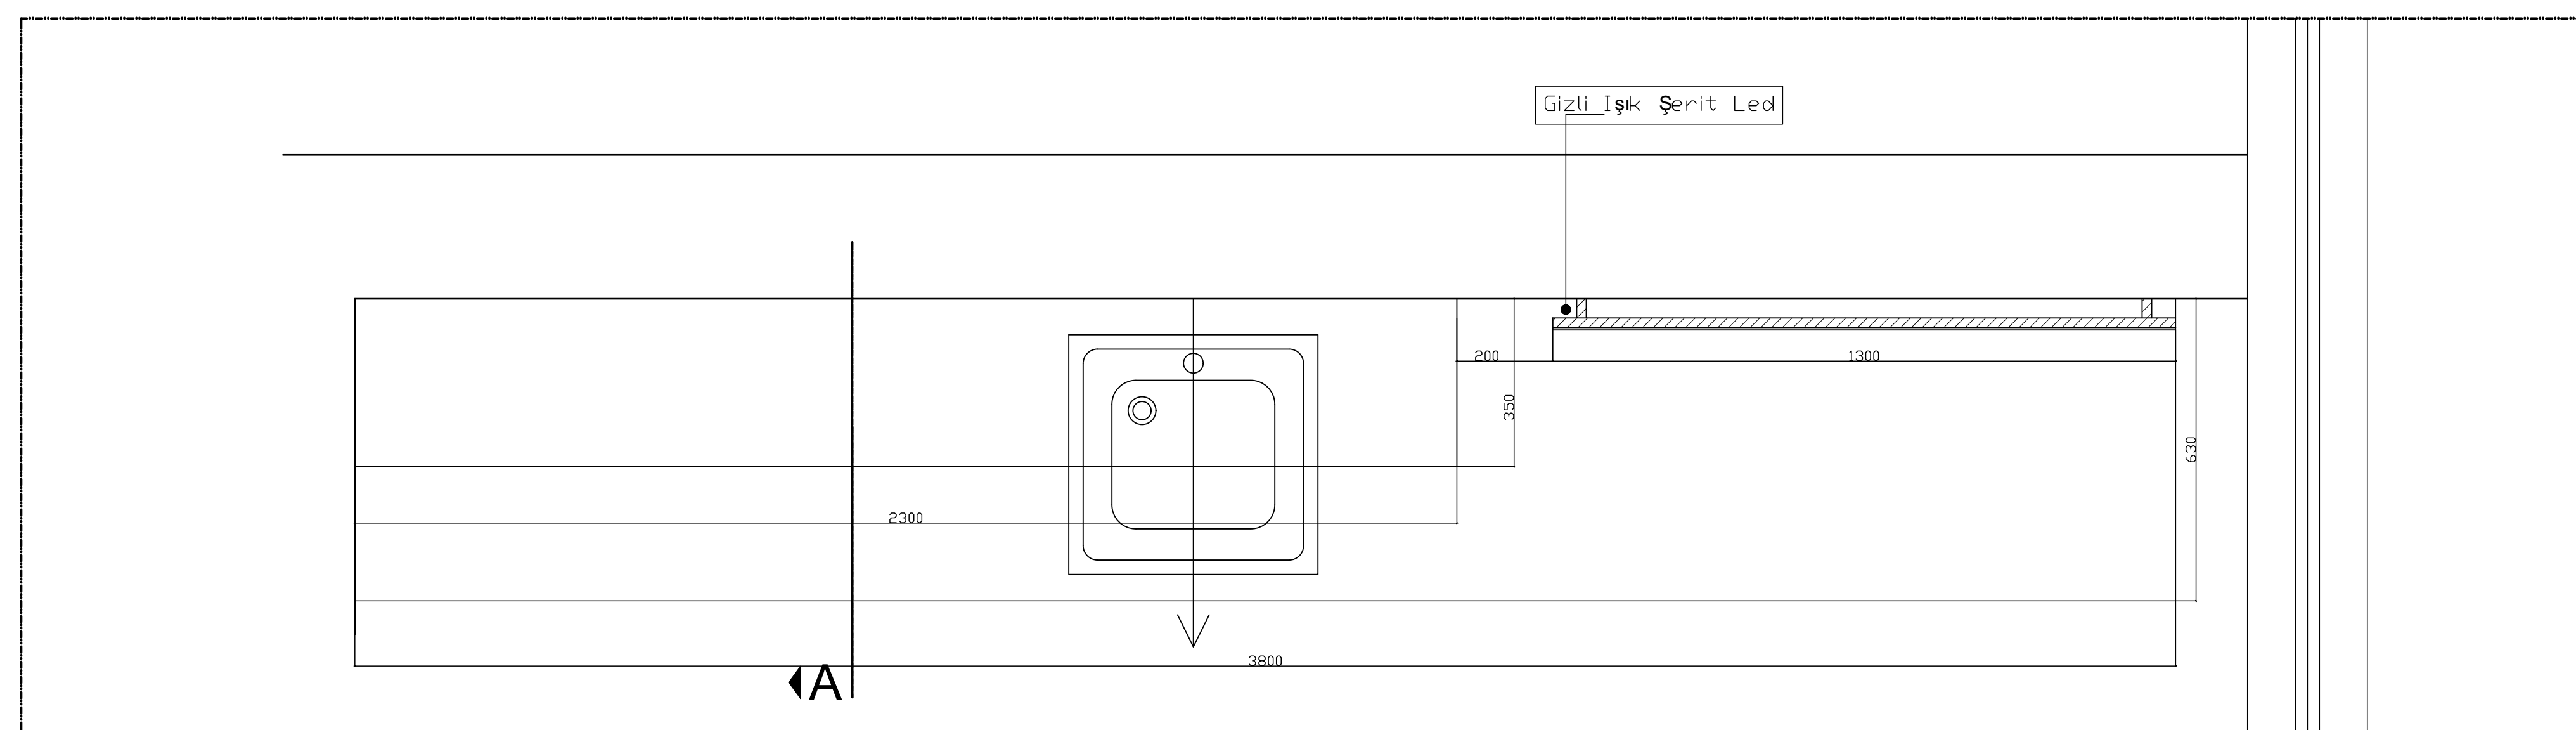


PLAN

ÖN GÖRÜNÜŞ

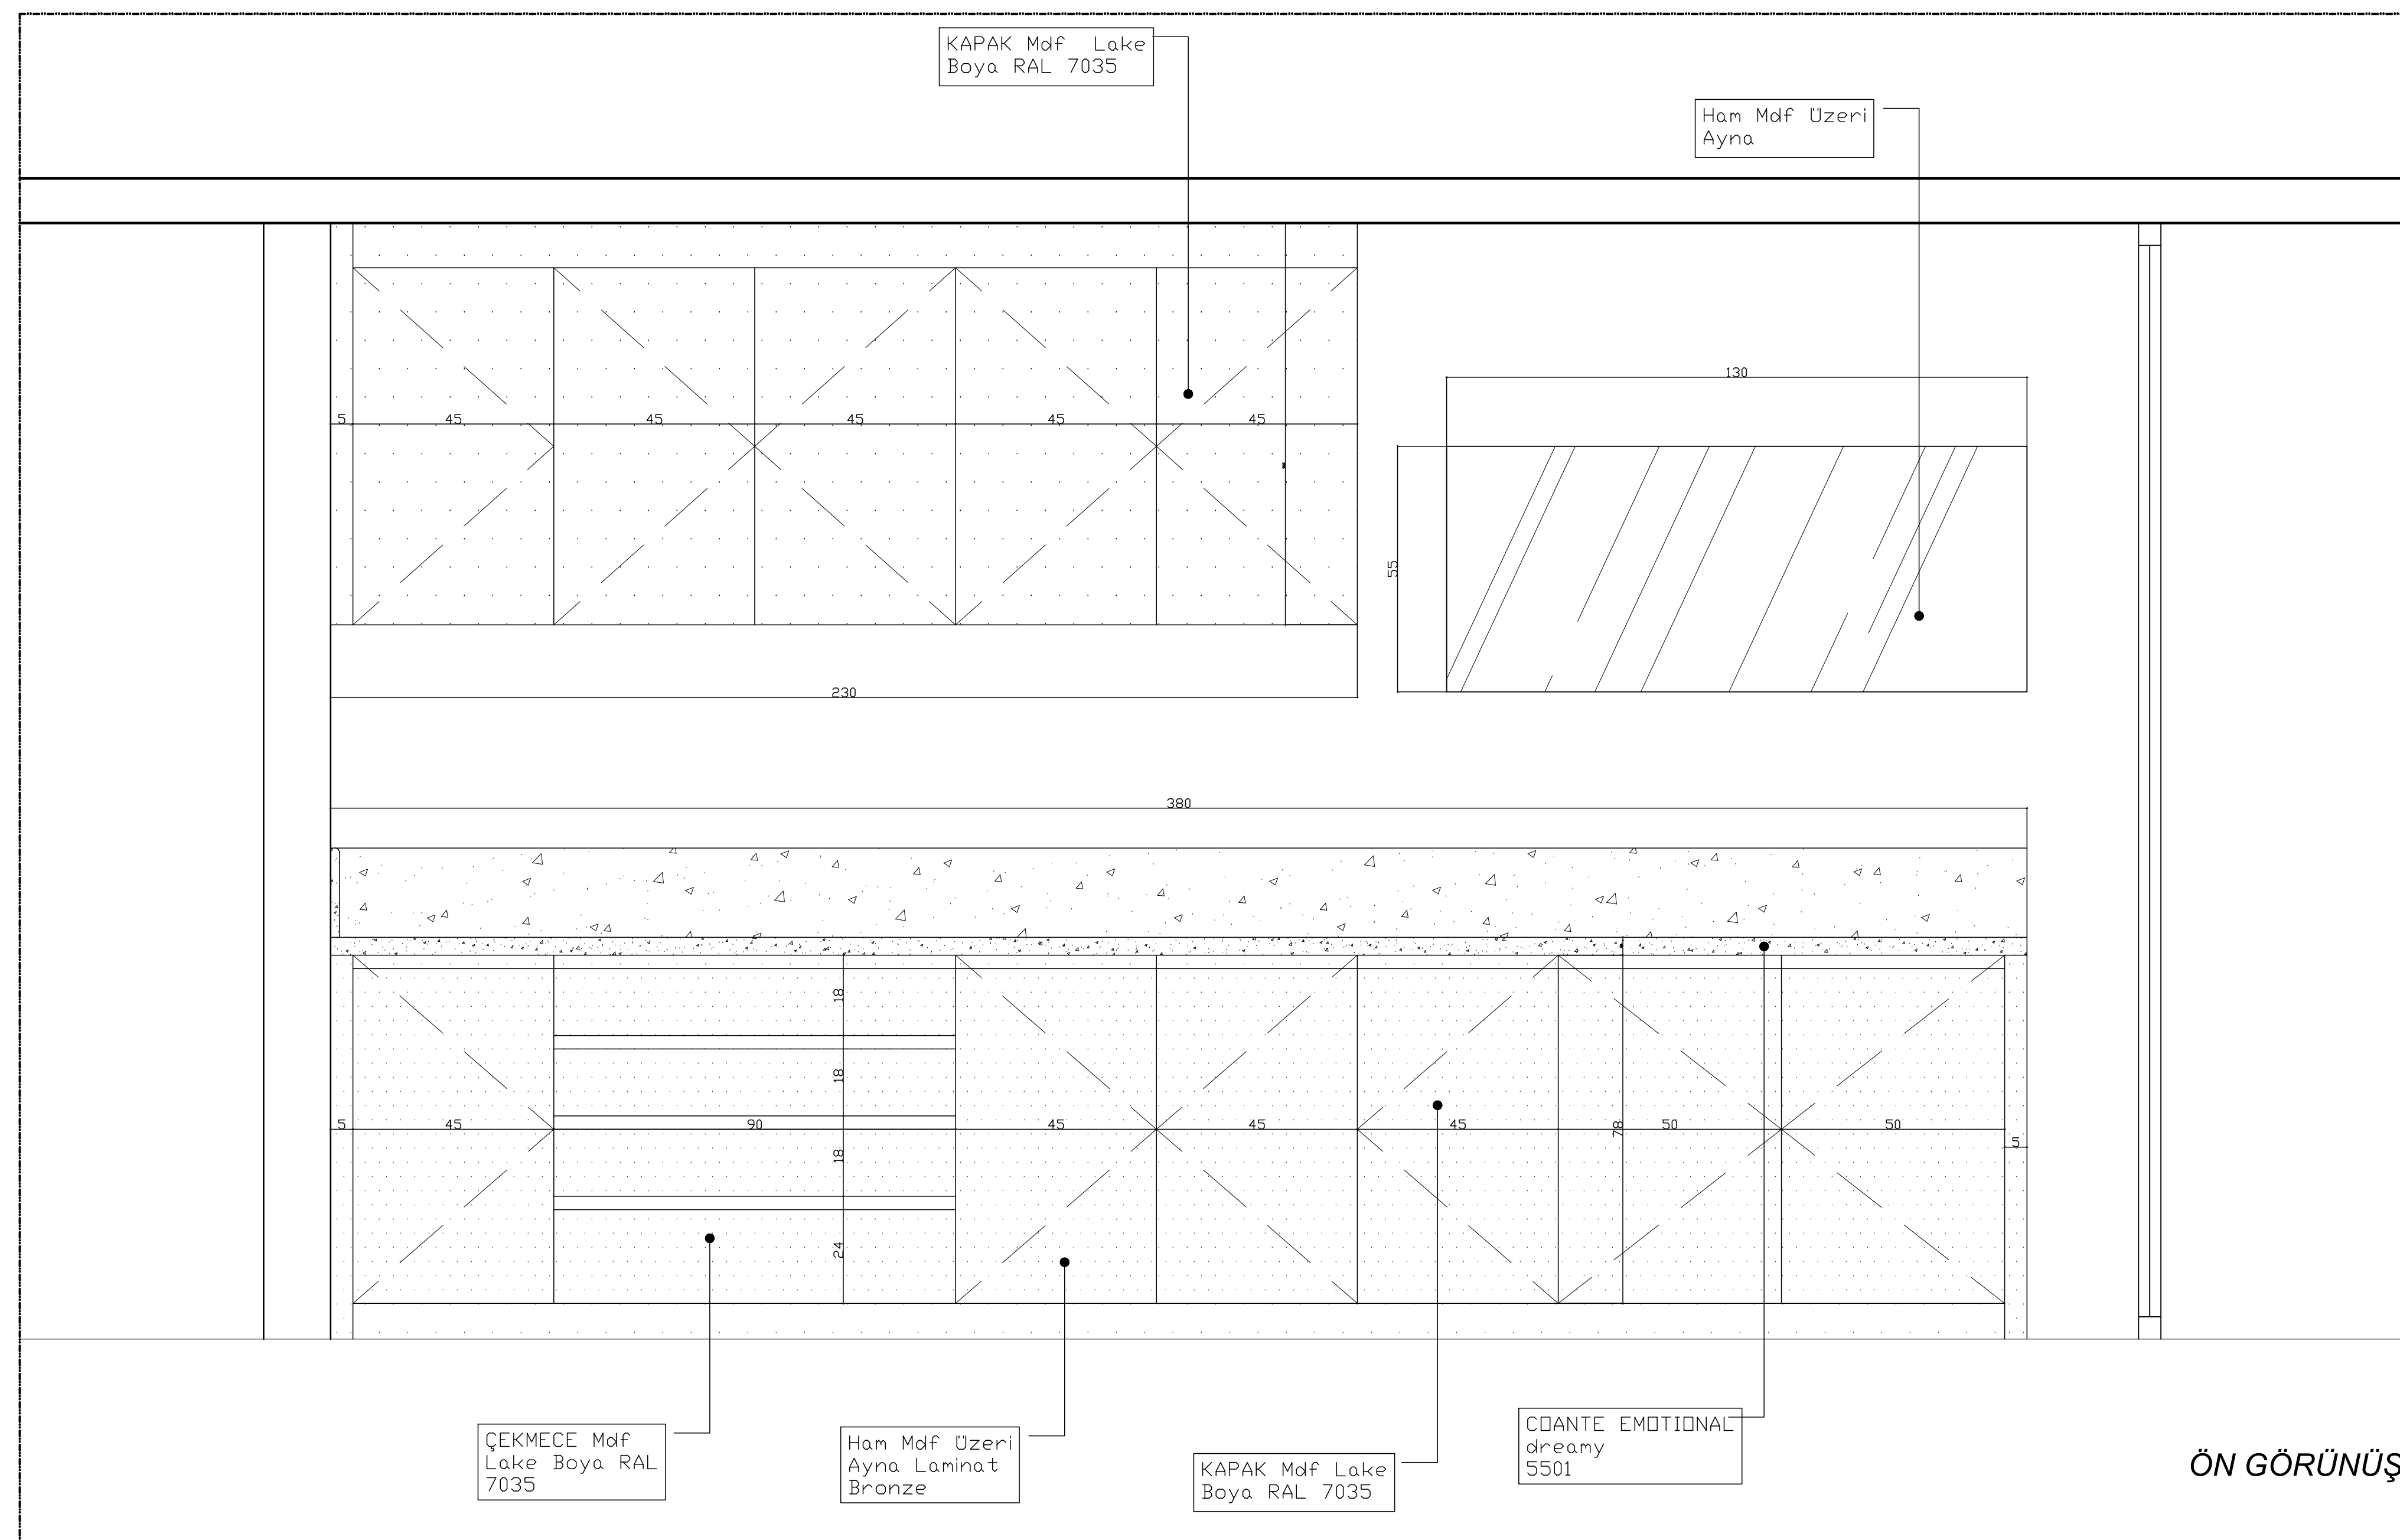

A KESİT

DÖŞEME DETAYI:

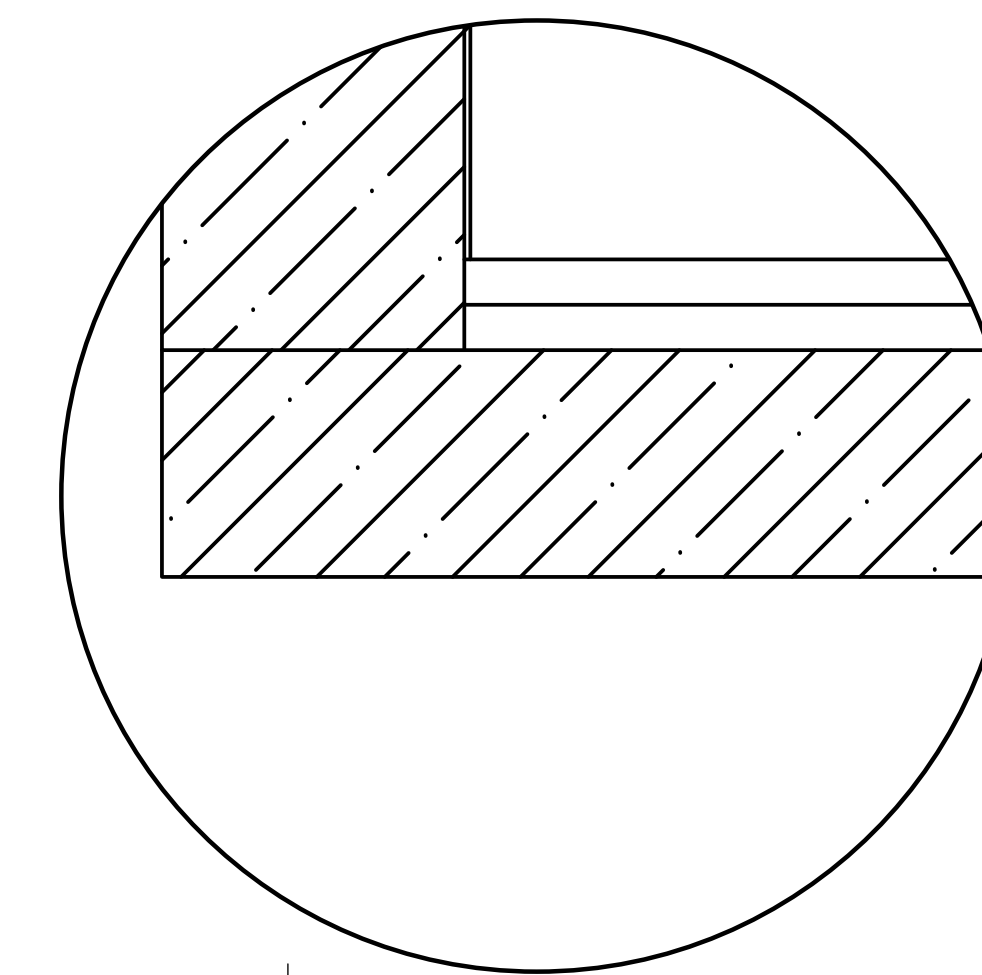

Parke

Isı Yalıtımı

Şap

Koruma Betonu (5 cm)